




位置 LOCATION

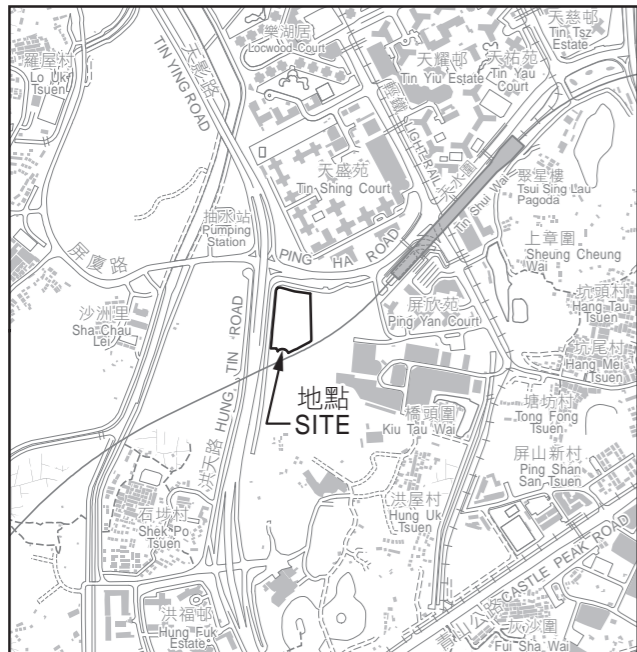

申請土地  
APPLICATION SITE

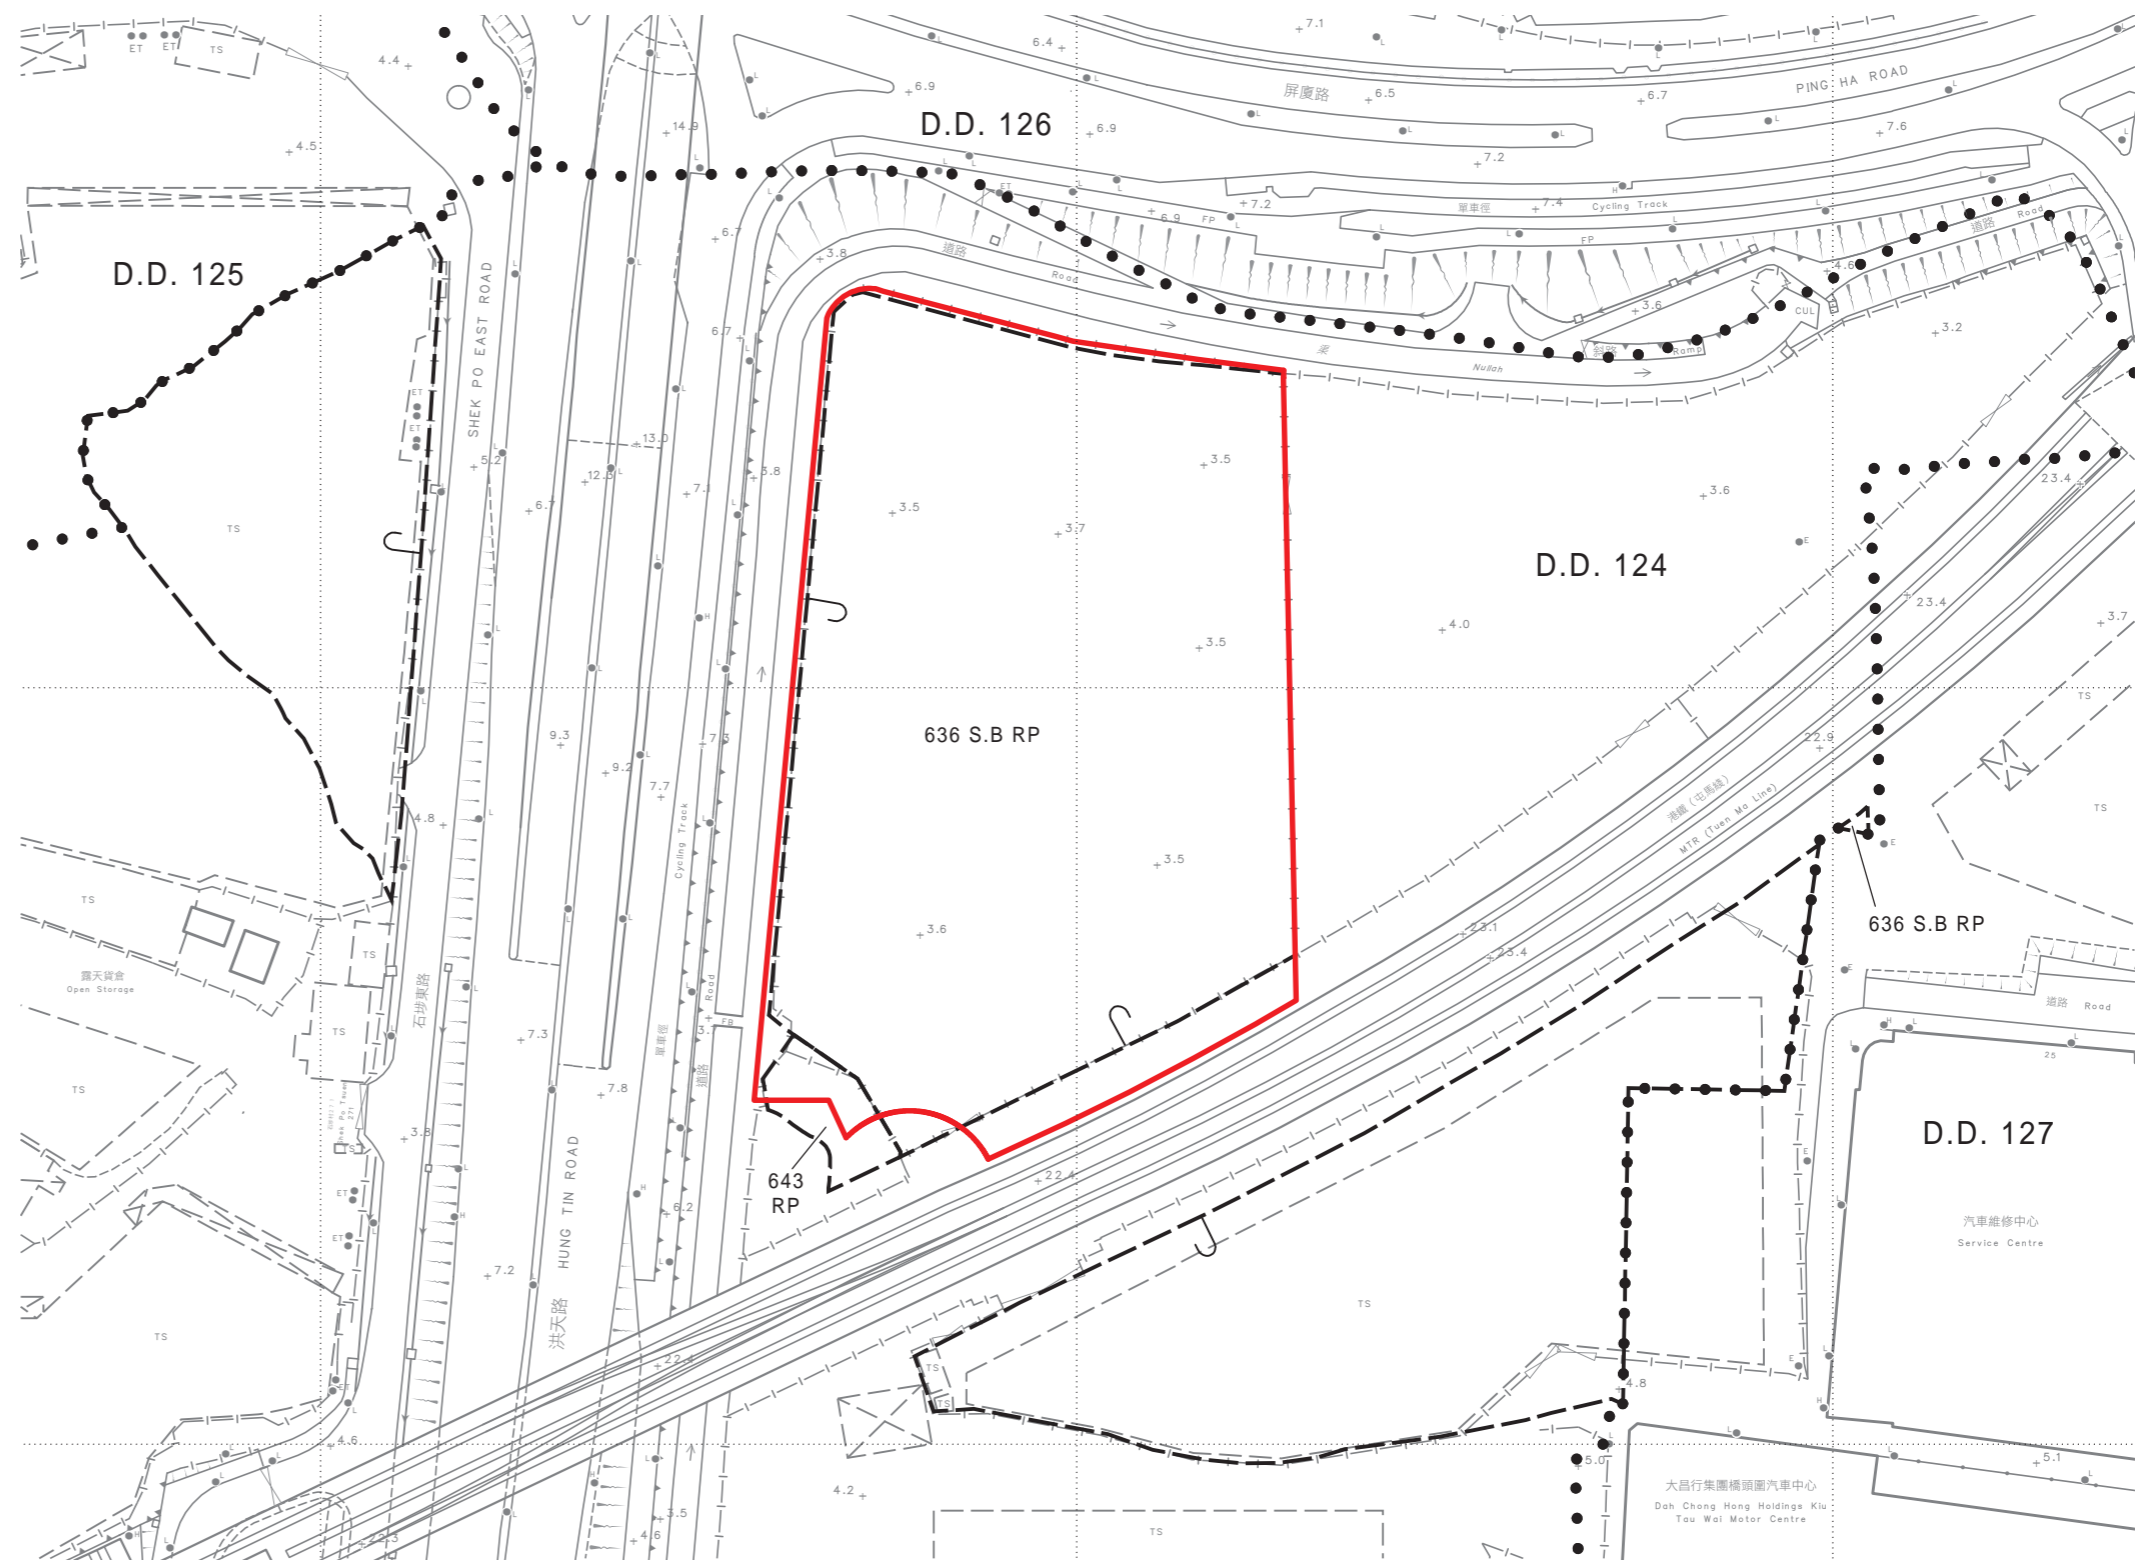

比例尺 SCALE

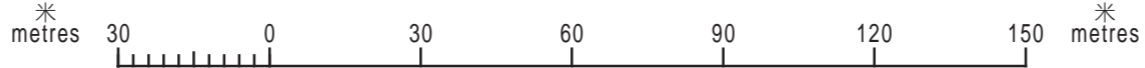

只作識別用  
FOR IDENTIFICATION PURPOSES ONLY

地政總署 新發展區組  
New Development Area Section  
Lands Department

圖則由元朗測量處繪製  
Plan Prepared by District Survey Office, Yuen Long  
© 香港特別行政區政府 版權所有 Copyright reserved - Hong Kong SAR Government

位置圖  
SITE PLAN

測量圖編號  
Survey Sheet No. 6-NW-7D & 8C

圖則編號  
PLAN No. YLM11458