



位置 LOCATION

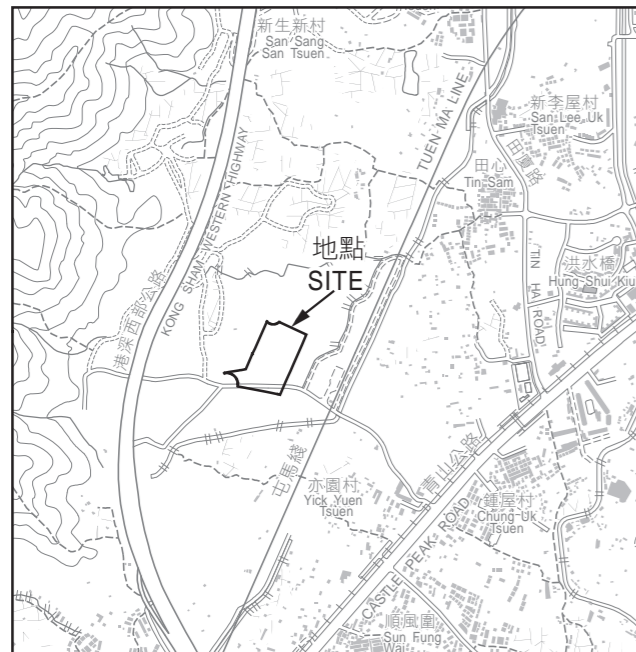

申請土地
APPLICATION SITE

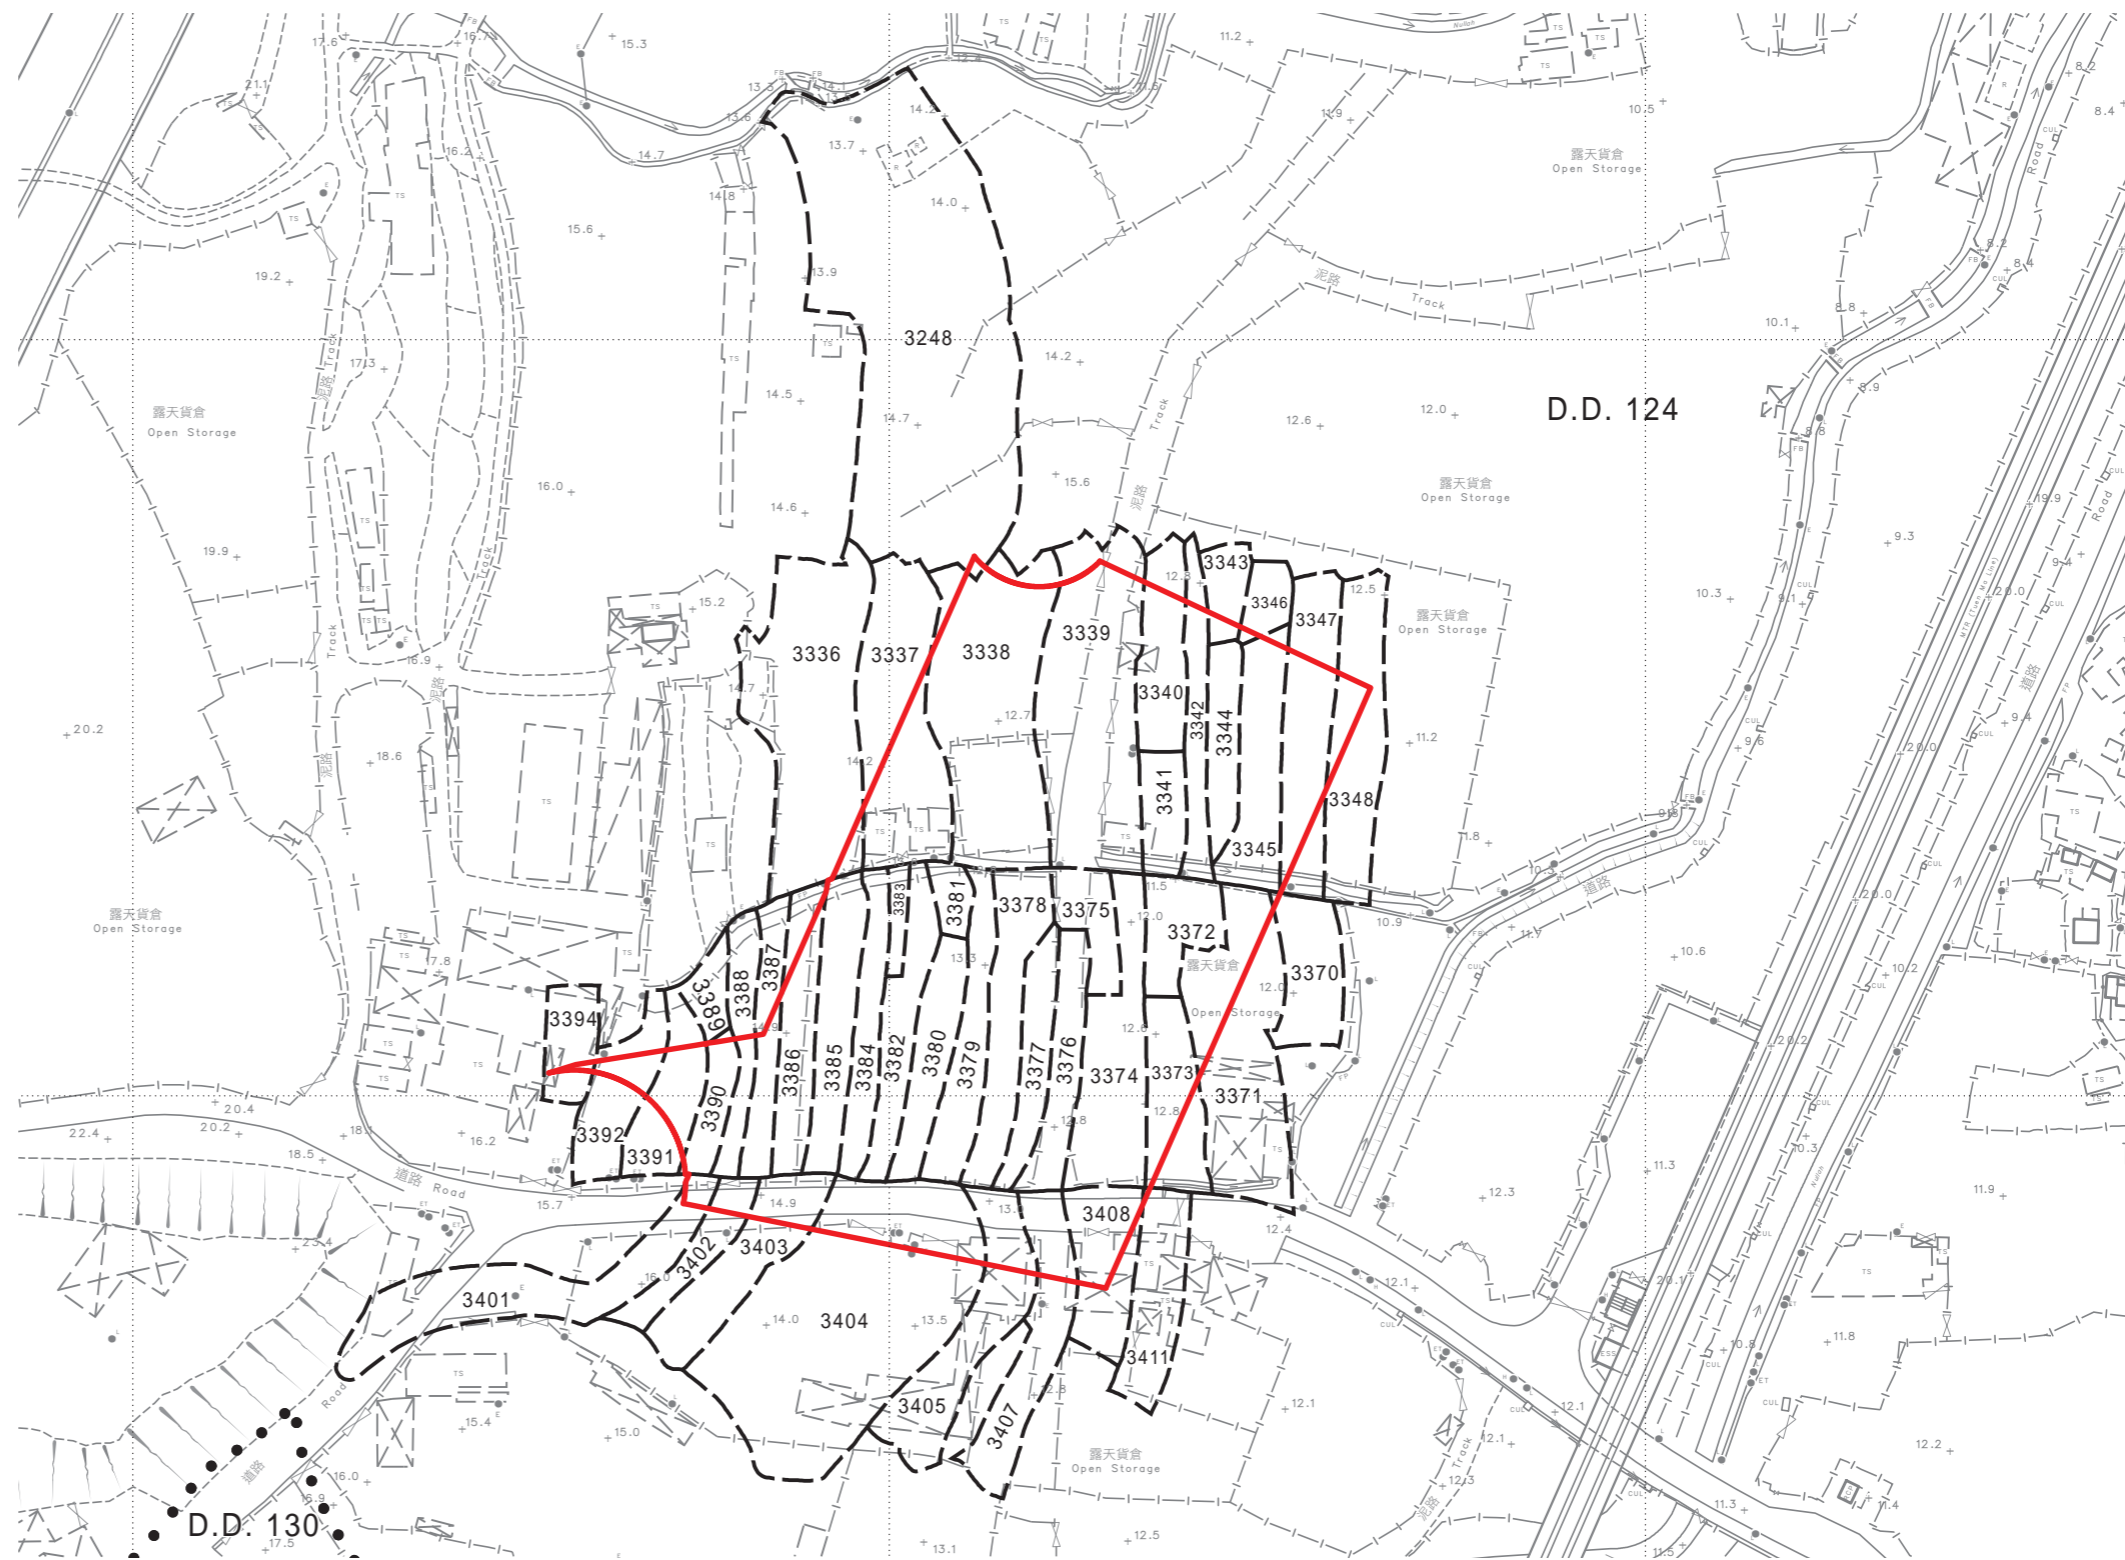

比例尺 SCALE



只作識別用
FOR IDENTIFICATION PURPOSES ONLY



地政總署 新發展區組
New Development Area Section
Lands Department

圖則由元朗測量處繪製
Plan Prepared by District Survey Office, Yuen Long

© 香港特別行政區政府 版權所有 Copyright reserved - Hong Kong SAR Government

位置圖
SITE PLAN

測量圖編號
Survey Sheet No. 6-NW-12C, 16B & 17A

圖則編號
PLAN No. YLM11464

日期 Date: 05/07/2024