


位置 LOCATION

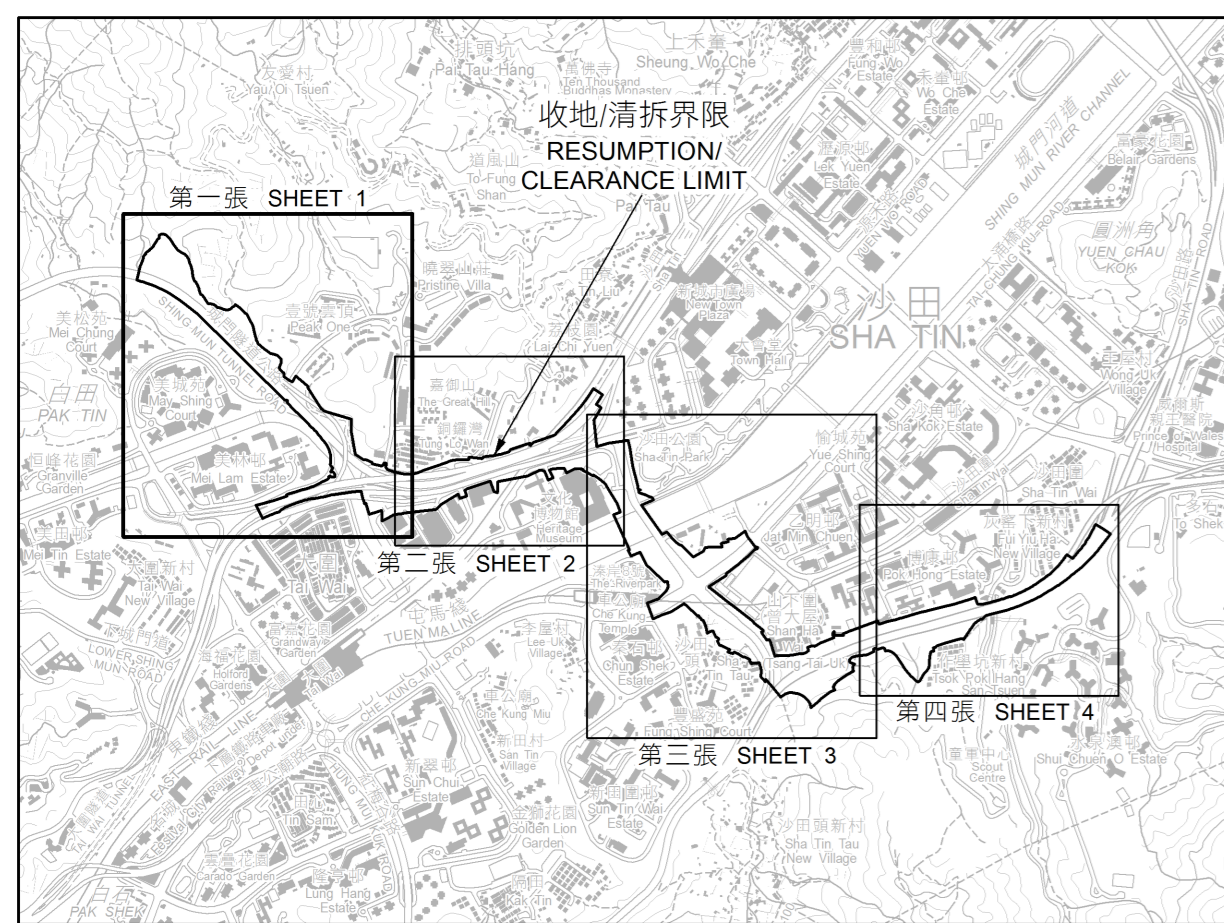


比例 SCALE 1:20 000

圖例 LEGEND

- 收地/清拆界限 RESUMPTION / CLEARANCE LIMIT
- D.D. 丈量約份 DEMARCATION DISTRICT
- RP 餘段 REMAINING PORTION
- S 分段 SECTION
- SS 小分段 SUB SECTION
- 丈量約份界限 DEMARCATION DISTRICT BOUNDARY

將予收回土地的面積 Area of Land to be Resumed				
丈量約份編號 D.D. No.	地段編號 Lot No.	範圍 Extent	平方米(約數) m ² (about)	平方呎(約數) ft ² (about)
184	257 S B	全部 Whole	323.8	3485
	257 S D RP	部分 Part	111.4	1199
	257 S E	全部 Whole	121.4	1307
	258 S A ss 1	部分 Part	199.3	2145
	258 S A ss 2	部分 Part	121.4	1307
	258 S A RP	部分 Part	128.4	1382
	258 S B RP	部分 Part	309.9	3354
	338 S A	全部 Whole	242.8	2614
	338 S B	全部 Whole	242.8	2614
	338 S C	全部 Whole	242.8	2614
	339 RP	全部 Whole	192.5	2072
	340A	全部 Whole	283.3	3049
	340 S B RP	部分 Part	249.8	2689
	386	(P)	846.9	9118
總面積 TOTAL AREA			3627.5	39047

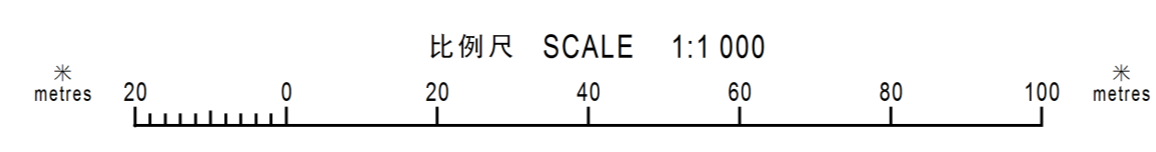

只作識別用
FOR IDENTIFICATION PURPOSES ONLY

已簽署 SIGNED
(蓋圖章) (Wilson K. W. WONG)
沙田地區測量員 District Lands Officer, Sha Tin
日期 Date 29 OCT 2021

香港地政總署 沙田地區測量員
District Lands Office, Sha Tin
Lands Department
圖則由沙田地區測量員製圖
Plan Prepared by District Survey Office, Sha Tin

收地圖則
道路 (工程、使用及補償) 條例 (第370章)
工務計劃項目第7705TH號
沙田新市鎮第二期 - T4號主幹路
RESUMPTION PLAN
ROADS (WORKS, USE AND COMPENSATION) ORDINANCE (CHAPTER 370)
PWP ITEM No. 7705TH
SHA TIN NEW TOWN, STAGE 2 - TRUNK ROAD T4

檔案編號
File No. L/M in LD DLO/ST419/180

測量圖編號
Survey Sheet No. 7-SW-14B, 15A, 15C & 20A

發展藍圖編號
Layout Plan No. -----

參考編號
Reference No. 60579757/GAZ/100-106 (土木工程拓展署 CEDD)

圖則編號
PLAN No. STM10485 (四張的第一張 SHEET 1 OF 4)