


位置 LOCATION




比例 SCALE 1:20 000

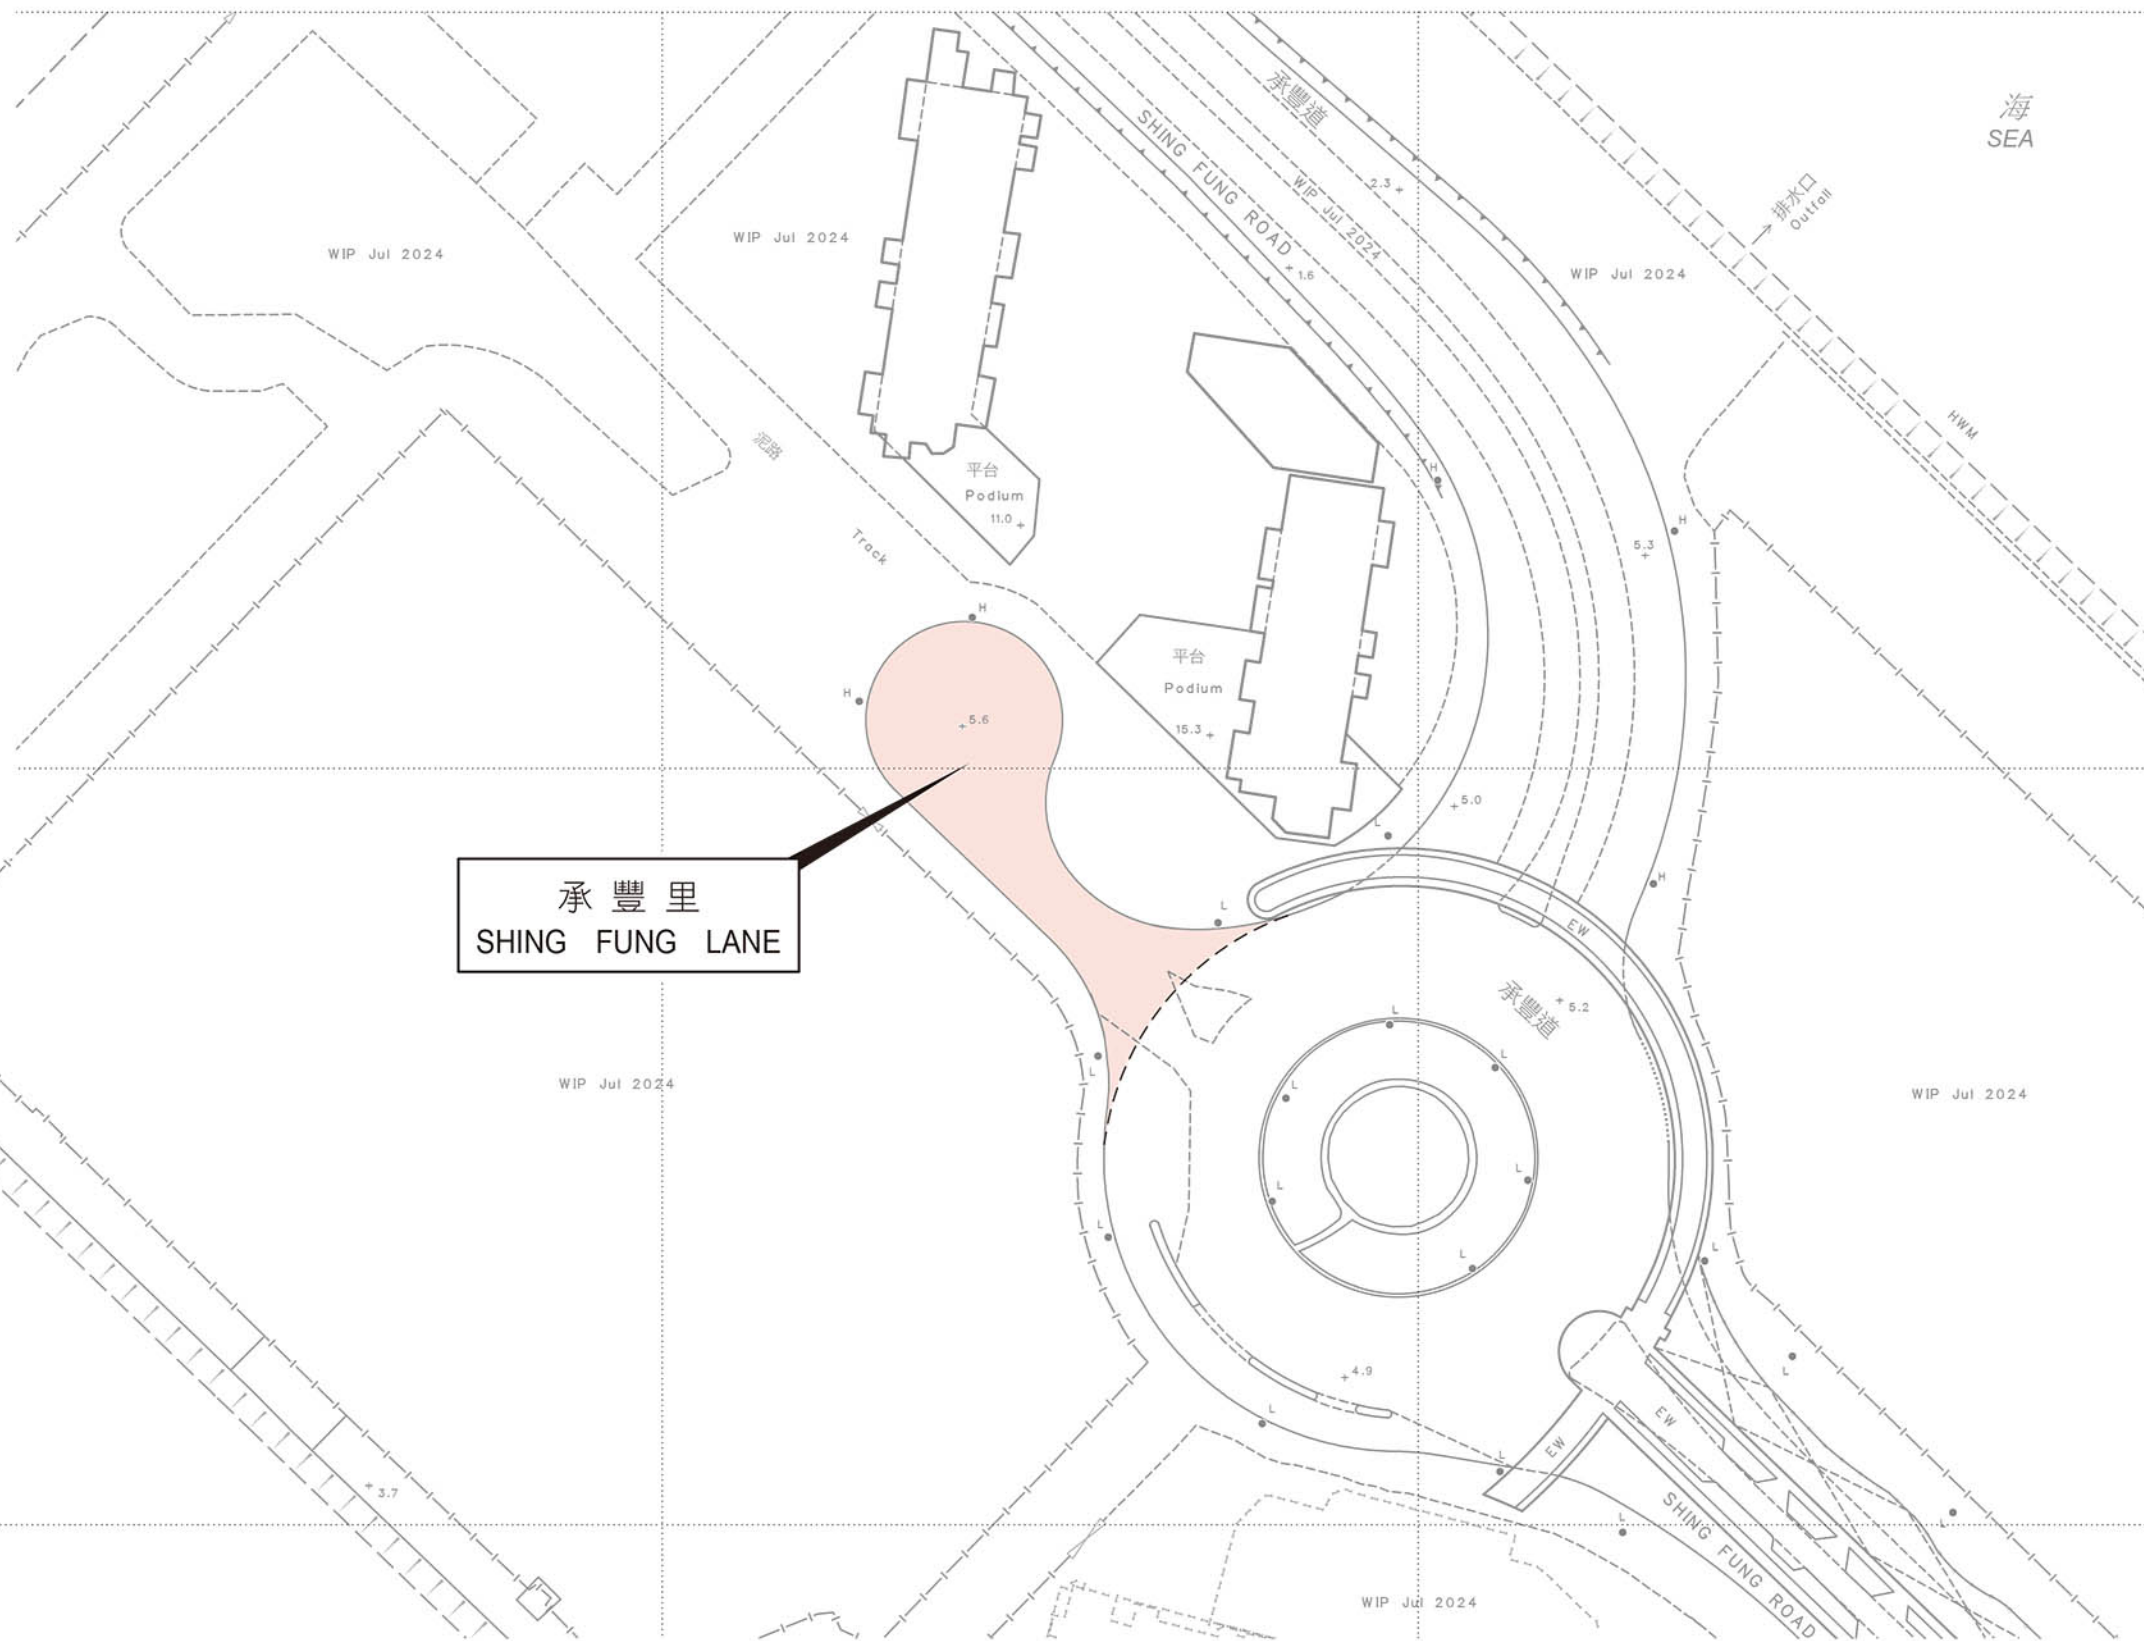

承豐里  
SHING FUNG LANE

土瓜灣避風塘  
To Kwa Wan Typhoon Shelter

比例尺 SCALE 1:1 000

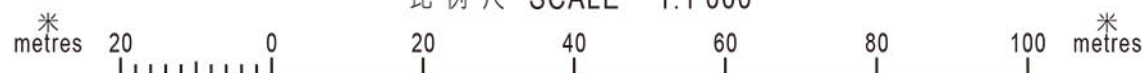

只作識別用 FOR IDENTIFICATION PURPOSES ONLY

地政總署 九龍測量處  
District Survey Office, Kowloon  
Lands Department

© 香港特別行政區政府 版權所有 Copyright reserved - Hong Kong SAR Government

街道命名 — 九龍

STREET NAMING - KOWLOON

檔案編號 File No. DSO/K W658/107

測量圖編號 Survey Sheet No. 11-NE-16D, 17C

發展藍圖編號 Layout Plan No. ---

參考圖編號 Reference Plan No. 60102100/D3\_GAZ/103

圖則編號 PLAN No. KRM146

日期 Date: 02/09/2024