



圖例
LEGEND

--- 施工區界限
LIMITS OF WORKS AREA

Ⓡ 將予徵用的土地
LAND TO BE ACQUIRED

Ⓡ 紅色
RED

| 將予徵用土地的面積 AREA OF LAND TO BE ACQUIRED | | |
|--|------------------------------|------------------------------------|
| 地點編號 SITE NO. | 墳墓 / 金塔編號 GRAVE / URN NO. | 平方米 (約數) m ² (ABOUT) |
| 地點一 SITE 1 | SG17 & SG18 | 13.9 |

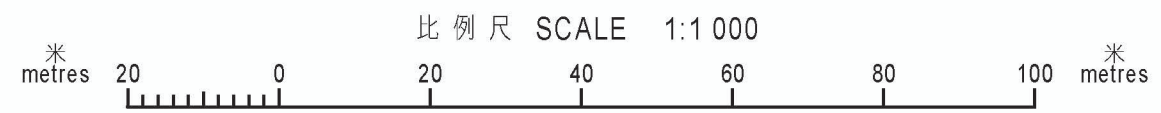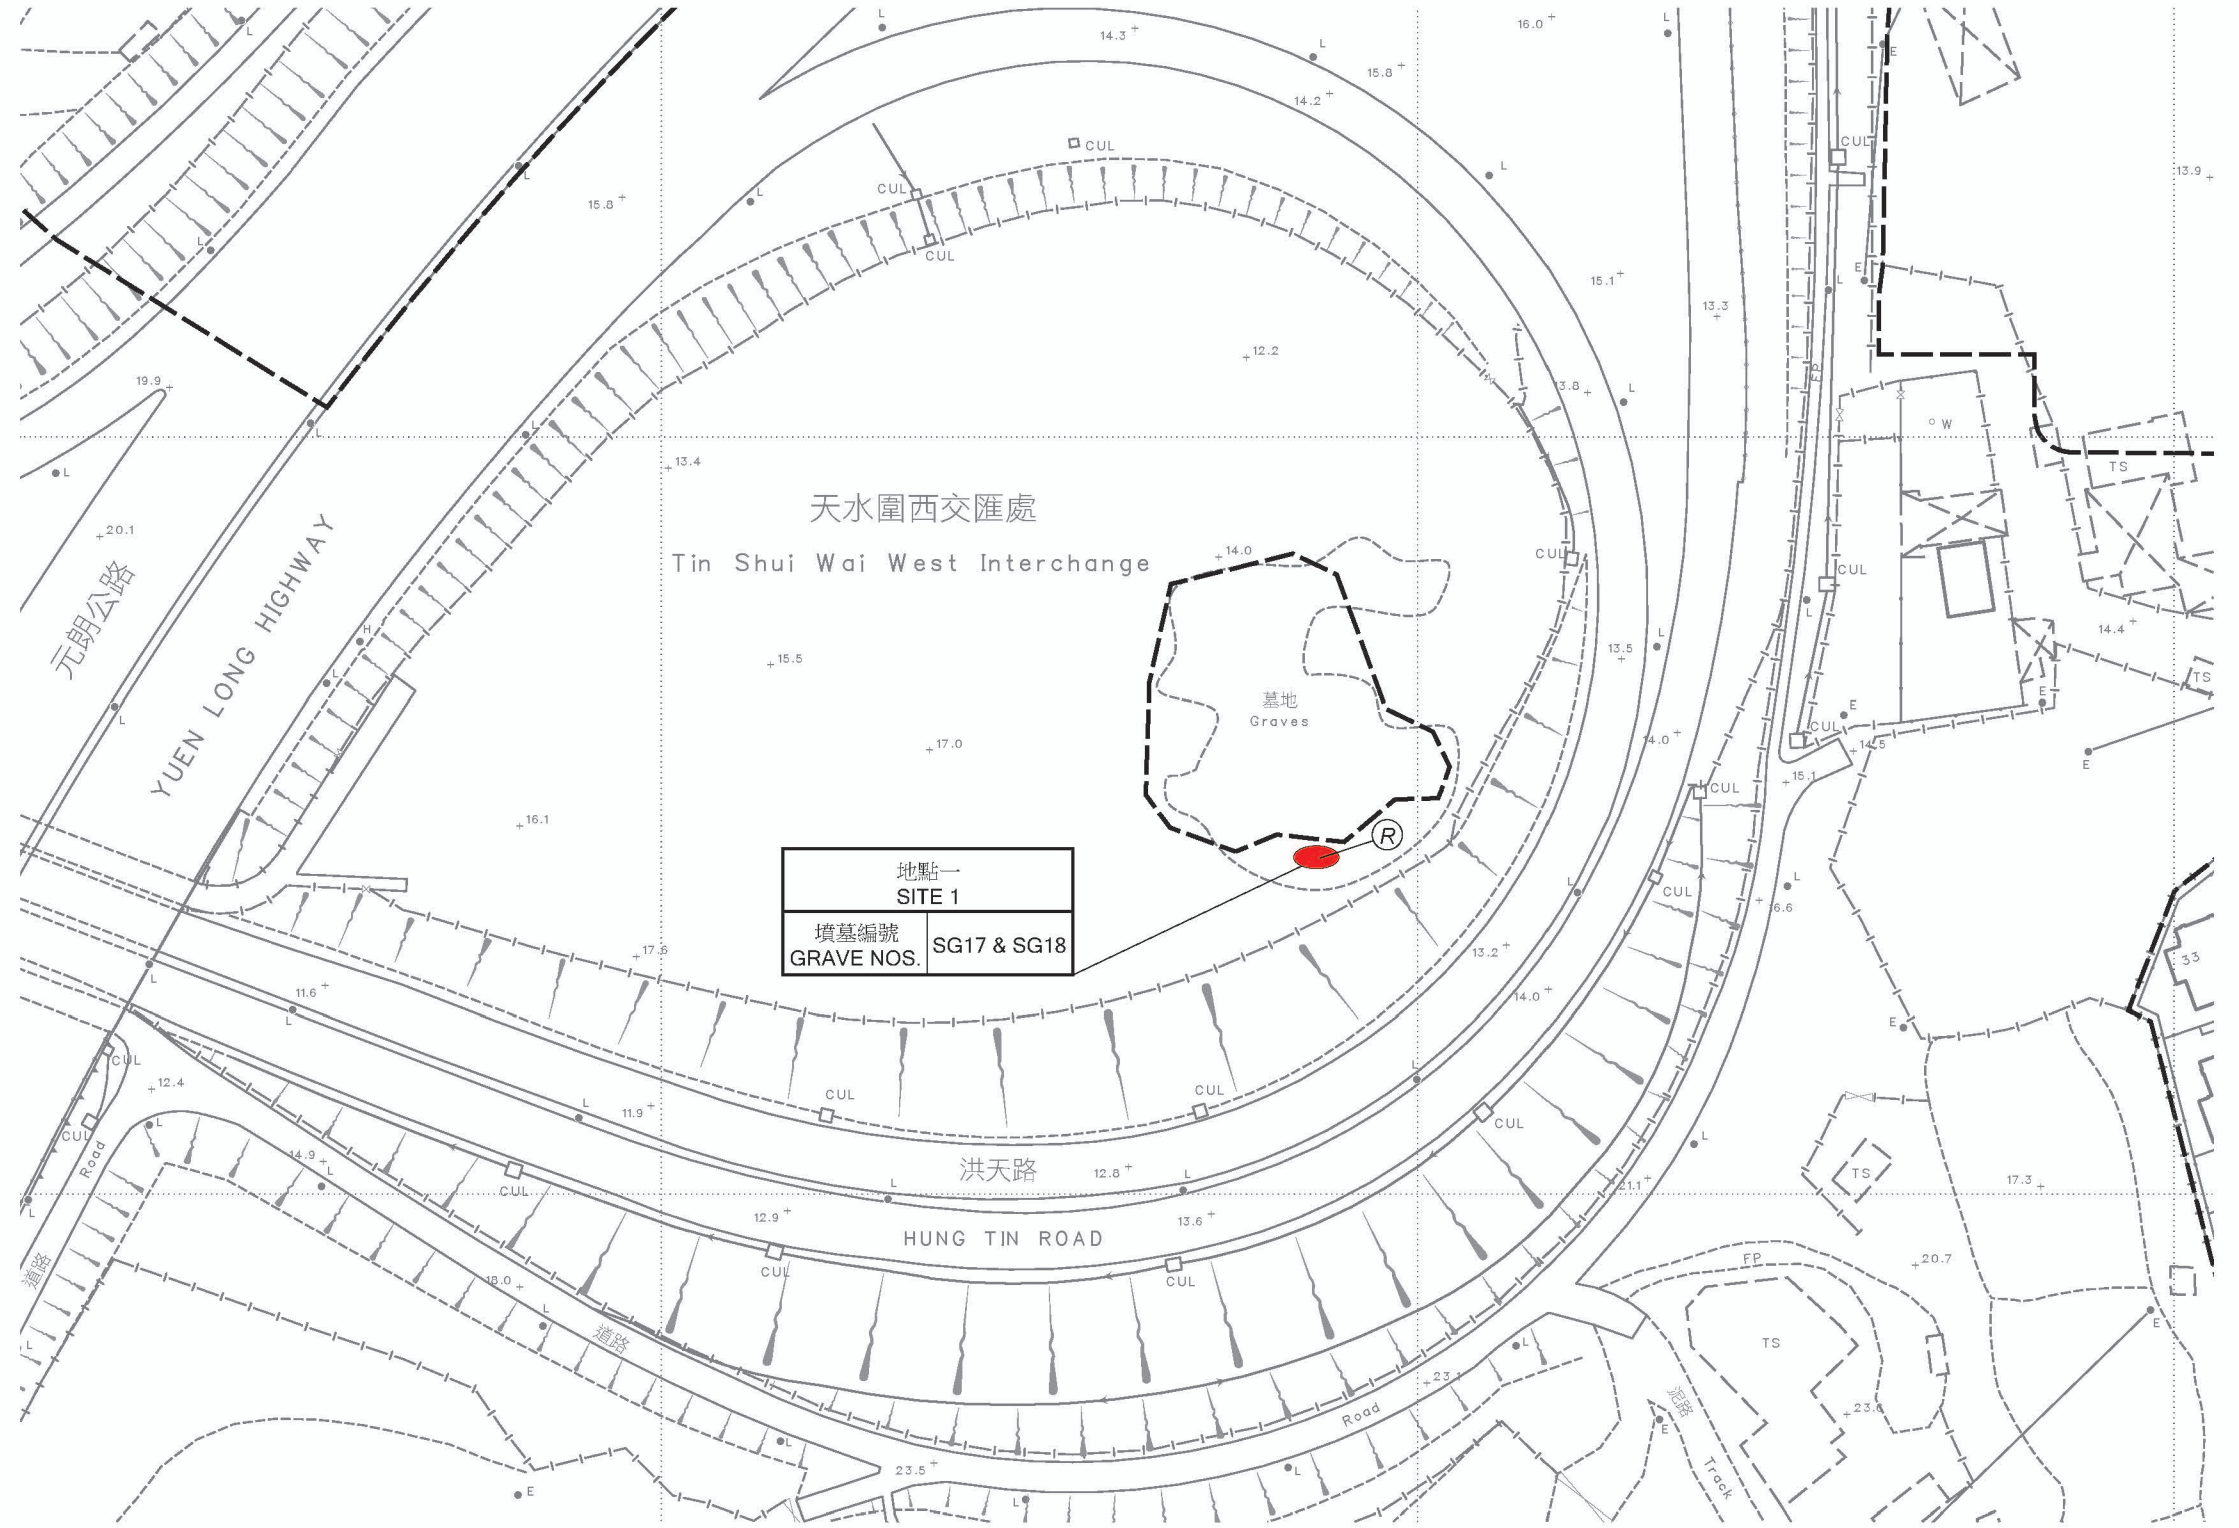

只作識別用
FOR IDENTIFICATION PURPOSES ONLY

已簽署 Signed

(劉燕儀 Joanne LOU)

總產業測量師 / 新發展區
Chief Estate Surveyor / New Development Area
日期 Date 15/08/2024

地政總署 新發展區組
New Development Area Section
Lands Department

圖則由元朗測量處繪製
Plan Prepared by District Survey Office, Yuen Long
© 香港特別行政區政府 版權所有 Copyright reserved - Hong Kong SAR Government

土地徵用圖則
土地徵用(管有業權)條例(第130章)
徵用土地以便進行
元朗南第二期發展

LAND ACQUISITION PLAN
LAND ACQUISITION (POSSESSORY TITLE) ORDINANCE (CHAPTER 130)
ACQUISITION OF LAND FOR
YUEN LONG SOUTH DEVELOPMENT - SECOND PHASE DEVELOPMENT

檔案編號
File No. LD NDA/YLS/PLAN/4, LD DSO/YL/13/157/2

測量圖編號
Survey Sheet No. 6-NW-13C

參考圖編號
Ref. Plan No. 60630968/A10/180A, 181-183, 184A, 185A, 186-188, 189A, 190, 191, 192A-194A, 195, 196A, 197
(土木工程拓展署 CEDD)

圖則編號
PLAN No. YLM11231a (第二張 共三張 SHEET 2 OF 3)

日期 Date: 14/08/2024